


Luftraum über
"Sonnen" Gruppe

UKD=8,05

Stahltür

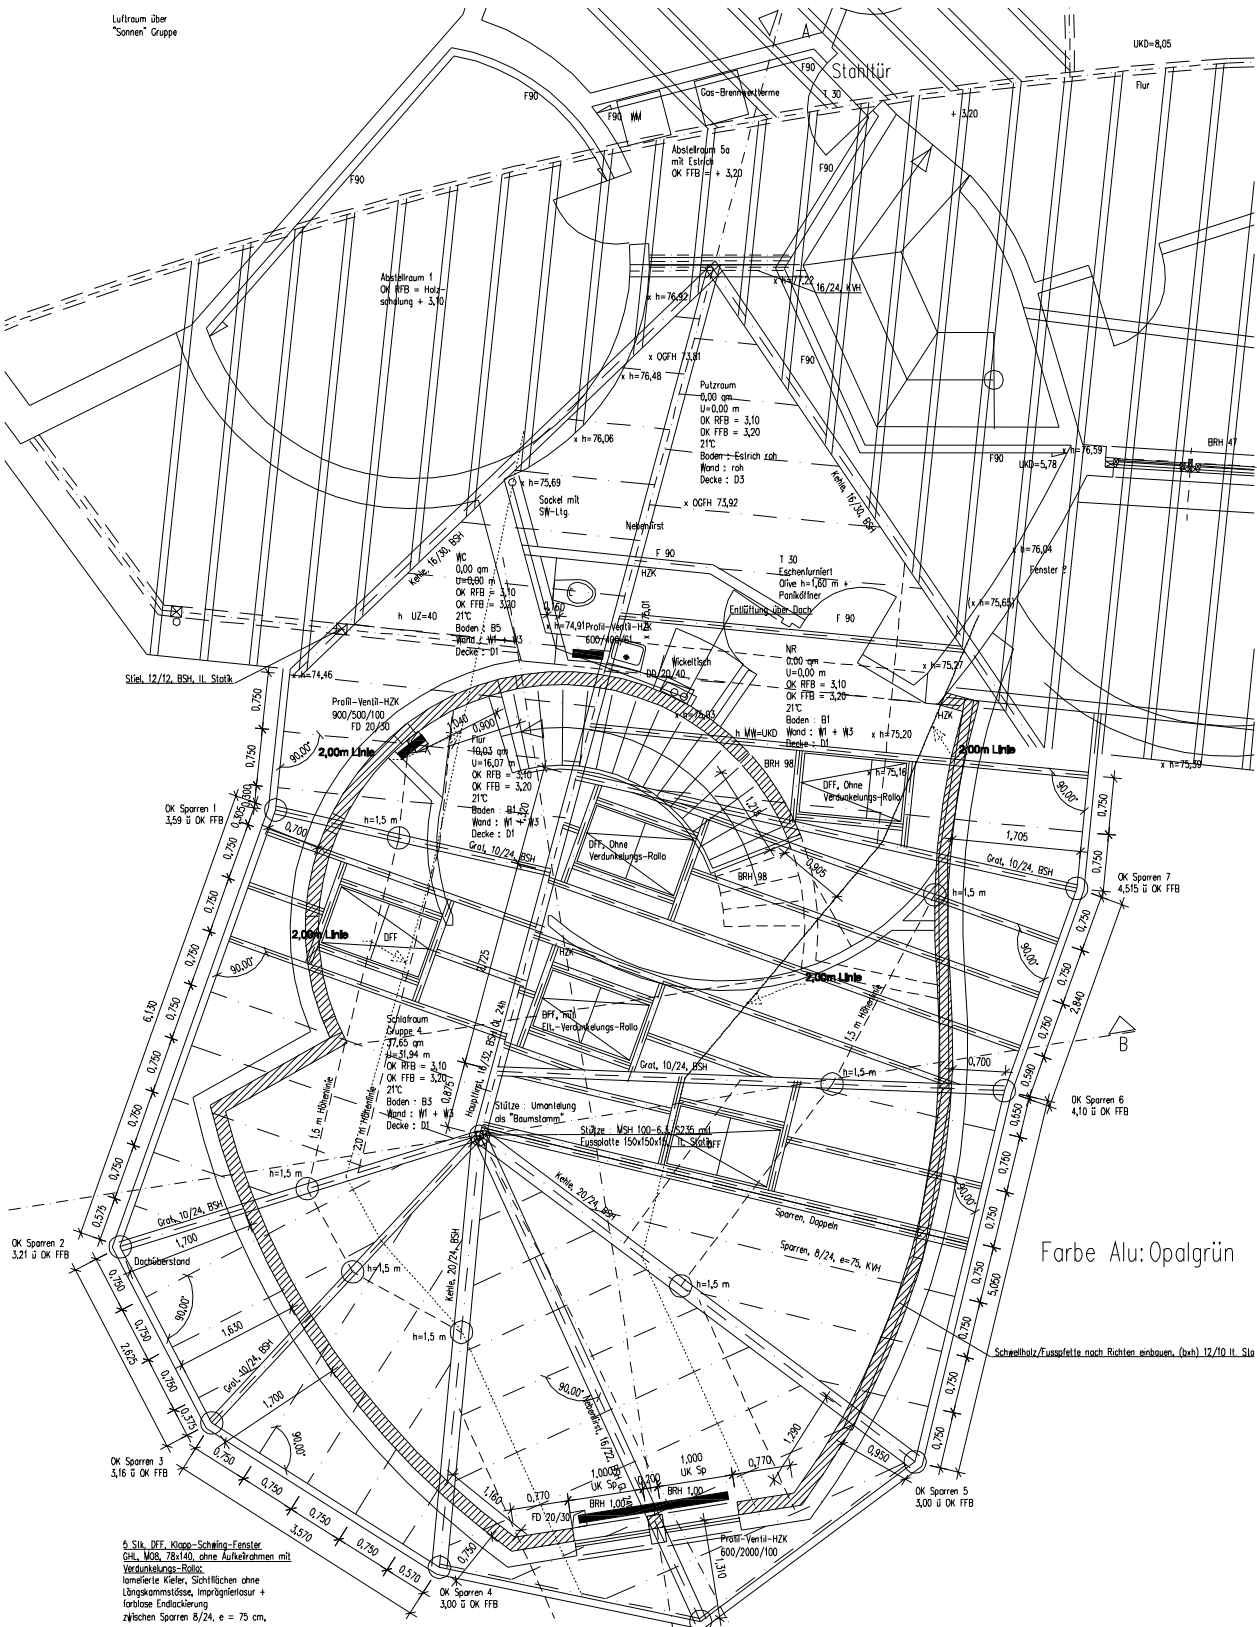

Farbe Alu: Opalgrün

Schwellholz/Zusatzteile nach Richten einbauen. (beh) 12/10 II. Slu

5 Stk. DFF - Klappe - Schwing - Fenster
Grat. W58, 28x110, ohne Aufbrettern mit
Verdunkelungs-Rollo.
lamellierte Kiefer, Sichtflächen ohne
Längsammlung, Imprägnierölur +
terrazine Enddeckung
zwischen Sparran 8/24, e = 75 cm,

OK sämtl. Kehlen und Grate = OK Sparran !